

OGGETTO: PROGETTO PER I LAVORI DI MESSA IN SICUREZZA DI EMERGENZA DEL SITO DELLA  
EX DISCARICA R.S.U. SITA IN C.DA ROCCA DI GALLO.  
- PROGETTO ESECUTIVO -

IL R.U.P.  
Arch. Roberto Fiald

IL PROGETTISTA  
Ing. Domenico Fiorentini

6. STATO DI PREVISIONE  
6.2. SISTEMAZIONE CORPO DISCARICA  
6.2.1. PLANIMETRIA ESECUTIVA

Scala: 1:500  
Fam.: PERS.  
Rev.: 00


Codice: MS27  
File: 084-MON-MS27-SPS  
Data: Addl, il 22/06/2013

VIRI:

Elaborazione grafica, layout e stampa a cura di: I&G Project s.r.l.  
I&G Project s.r.l. - Via Trento, 6 - Cap 90200 San Biagio Nebioli (AG) - Tel./fax 0922910794 - email: segreteria@i&g.it - www.i&g.it



- LEGENDA:
- Discarica
  - - - Area da espropriare
  - - - Recinzione area
  - Strada in tout-venant
  - Vasca in c.c.a.
  - Deflusso acque meteoriche
  - Opere di contenimento al piede

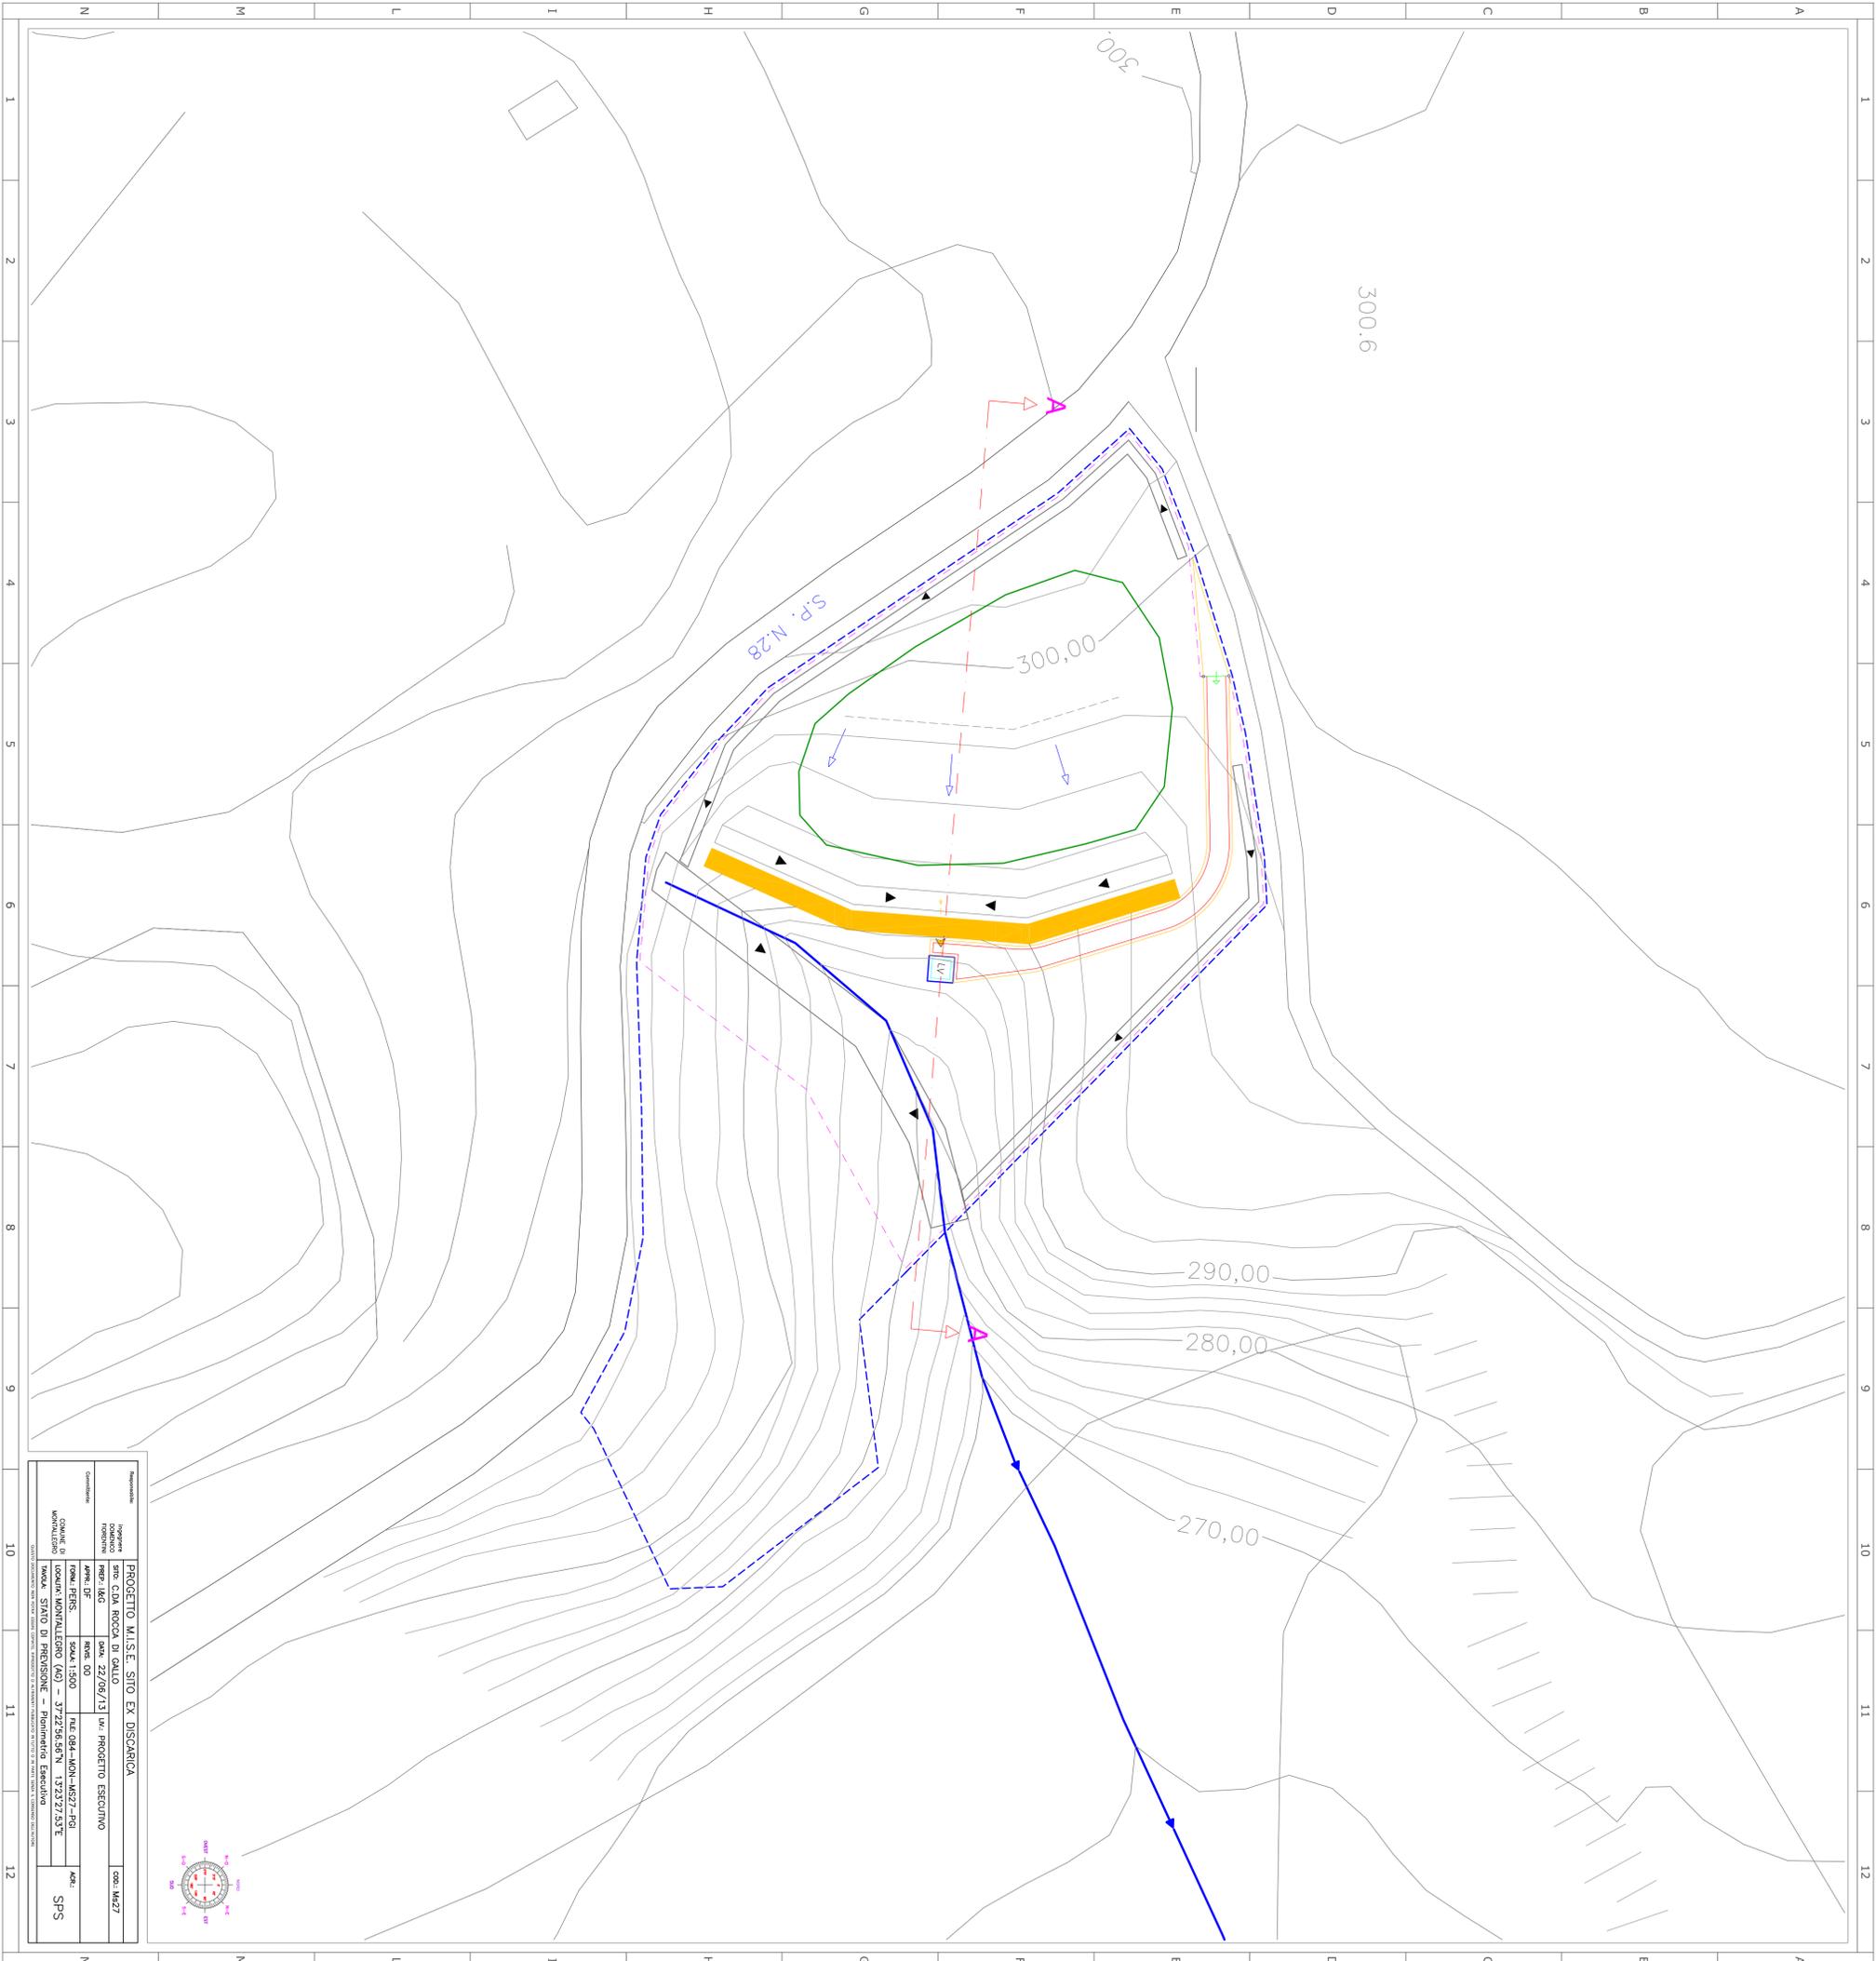

PROGETTO M.I.S.E. SITO EX DISCARICA		COD. MS27	
SITO: C.DA ROCCA DI GALLO			
Comune:	Montalegre	Prov.:	AG
Progetto:	PROGETTO ESECUTIVO	Data:	22/06/13
File:	084-MON-MS27-SPS	Scale:	1:500
Forma:	PERS.	Aut.:	372295587N 137327537E
Modo:	STATO DI PREVISIONE - Planimetria Esecutiva	Aut.:	SPS