

A norma di legge l'ingegnere autorizzato a redigere questo progetto, si garantisce a tutti gli effetti per la correttezza delle elaborazioni e per la rispondenza delle elaborazioni con le condizioni reali del sito.

OGGETTO: PROGETTO PER I LAVORI DI MESSA IN SICUREZZA DI EMERGENZA DEL SITO DELLA EX DISCARICA R.S.U. SITA IN C.DA ROCCA DI GALLO.
- PROGETTO ESECUTIVO -

IL R.U.P.
 Arch. Rosario Paci


IL PROGETTISTA
 Ing. Domenico Fiorentini

6. STATO DI PREVISIONE
6.2.2. SEZIONE DI SISTEMAZIONE

Scale: Form.: Rev.:
 1:200 PERS. 00

Codice: MS27 File: 084-MON-MS27-SPS Data: Addl, il 22/06/2013

Visti:

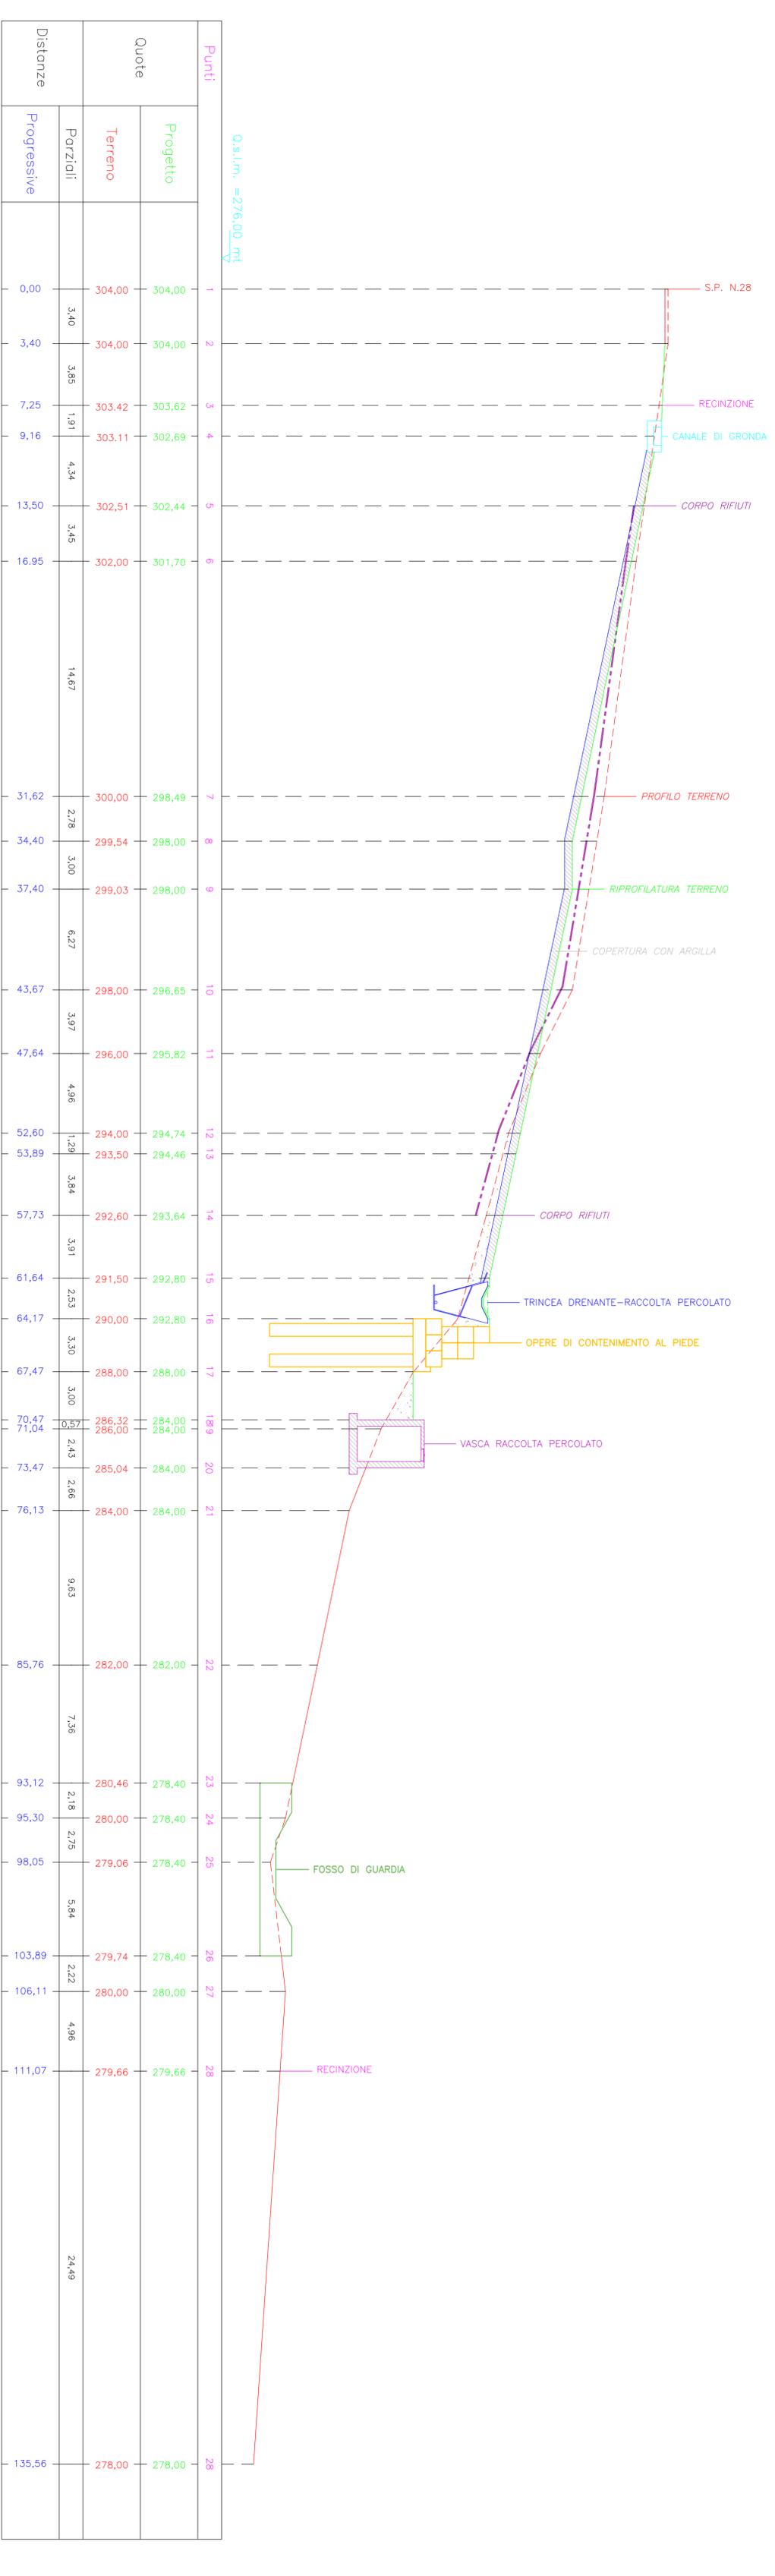

Elaborazione grafica: lay-out e stampa a cura di: I&G Project s.r.l.
 I&G Project s.r.l. - Via Trento, 8 - Cap 92020 San Biagio Pileani (AG) - Tel./fax 0922910794 - email: i&gproject@alice.it - @I&G: i&gproject@alice.it

PROGETTO M.I.S.E. SITO EX DISCARICA	
Indirizzo: SITO: C.DA ROCCA DI GALLO Comune: MONTALEGNO (AG) - PROV. DI AGRIGENTO	Data: 22/06/13 Liv: PROGETTO ESECUTIVO
Appr. D.F.: Form.: PERS. Scale: 1:200 File: 084-MON-MS27-SPS Locum.: MONTALEGNO (AG) - 37°22'56,56"N 13°23'27,53"E	Rev.: 00 Data: Addl, il 22/06/2013
CODICE DOCUMENTO: MON-SPS-0001 - PROGETTO ESECUTIVO - SEZIONE DI SISTEMAZIONE A-A	