

OGGETTO: PROGETTO PER I LAVORI DI MESSA IN SICUREZZA DI EMERGENZA DEL SITO DELLA
EX DISCARICA R.S.U. SITA IN C.DA ROCCA DI GALLO.
- PROGETTO ESECUTIVO -

IL R.U.P.
Arch. Roberto Pini

IL PROGETTISTA
Ing. Domenico Fiorentini

5. STATO ATTUALE
5.1. PLANIMETRIA GENERALE


Scala:	Forn.:	Rev.:
1:1.000	PERS.	00

Codice:	File:	Data:
MS27	084-MON-MS27-PGA	Addl, il 22/06/2013

VRH:

Elaborazione grafica, layout e stampa a cura di: I&G Project s.r.l.
I&G Project s.r.l. - Via Trento, 8 - Cap 50020 San Biagio Niesani (AO) - Tel./fax 0522910794 - email: segreteria@iag-project.it - www.iag-project.it

LEGENDA:
Corpo rifiuti
Area intervento

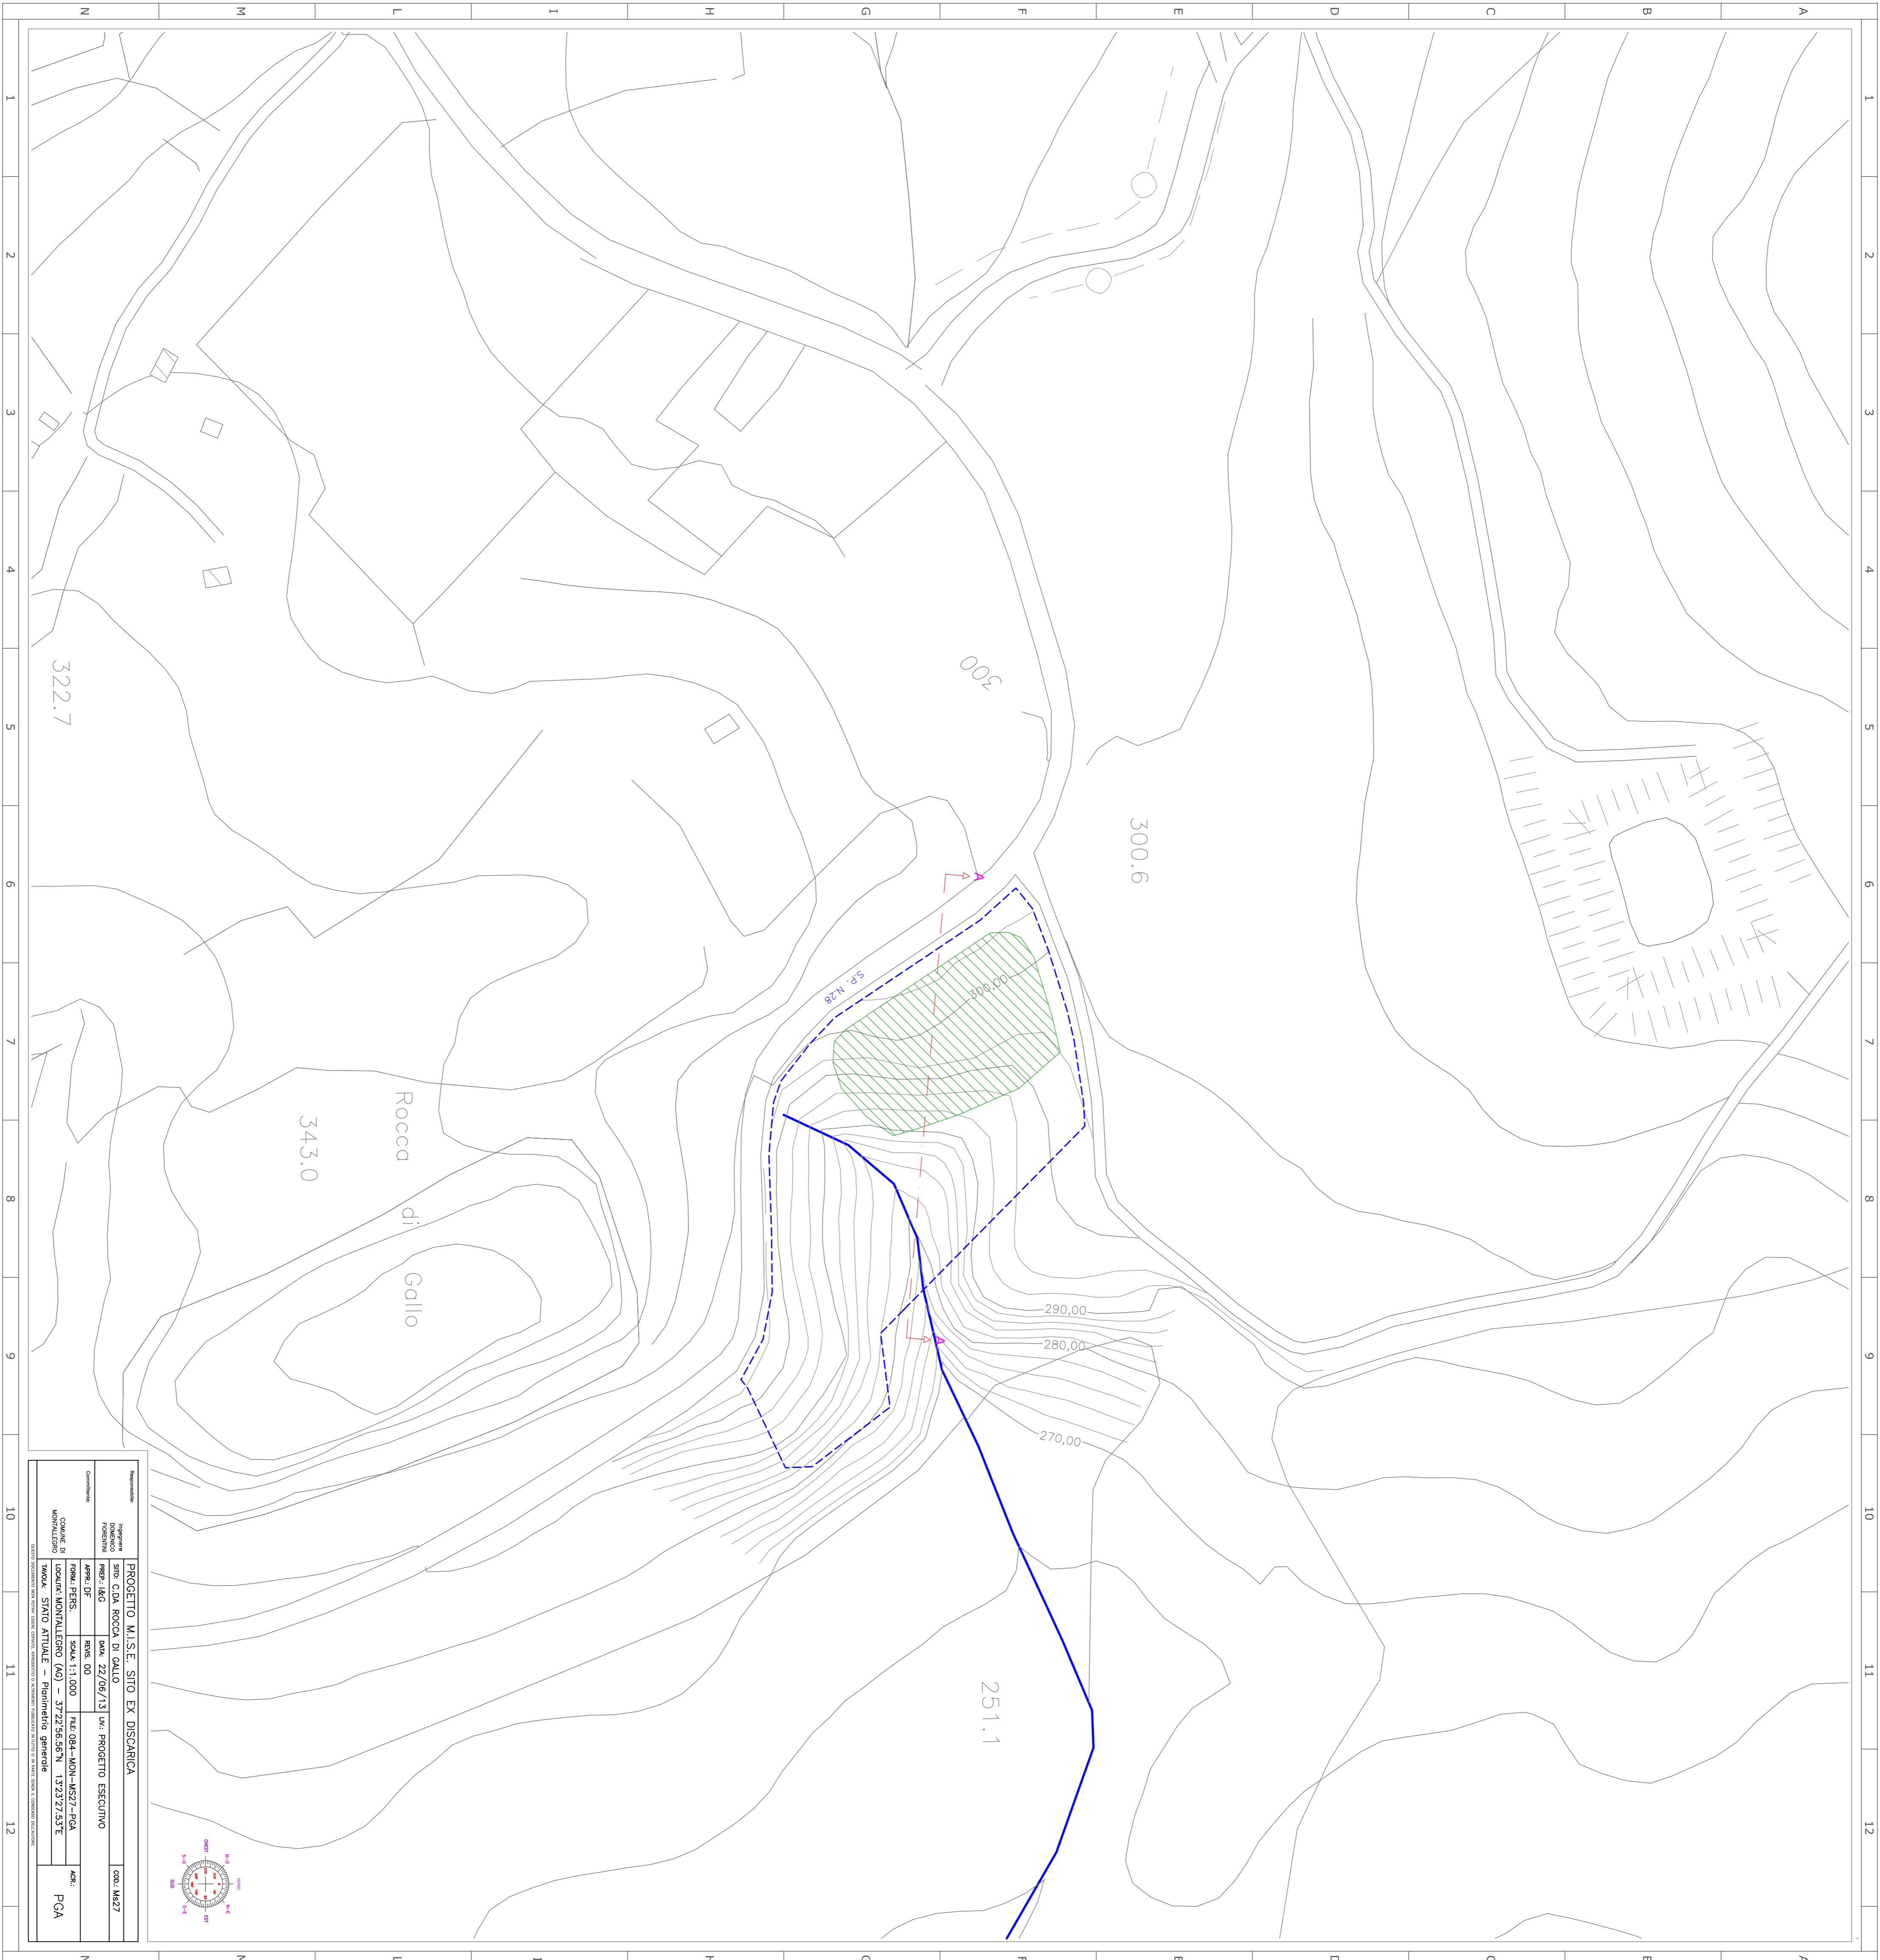

PROGETTO M.I.S.E. SITO EX DISCARICA		COD. MS27	
SITO C.DA ROCCA DI GALLO			
PROGETTO ESECUTIVO		PROGETTO ESECUTIVO	
PROGETTISTA	DATA	REDAZIONE	REDAZIONE
I&G	22/06/13	00	00
SITO C.DA ROCCA DI GALLO			
LOCALITA' MONTALEGNO (AO) - 37°22'58.58"N 13°32'53.5"E		MONTALEGNO	
INCARICO STATO ATTUALE - Planimetria generale		PGA	

