

UNIONE EUROPEA
REGIONE SICILIANA
COMUNE DI MONTALEGNO


OGGETTO: PROGETTO PER I LAVORI DI MESSA IN SICUREZZA DI EMERGENZA DEL SITO DELLA
EX DISCARICA R.S.U. SITA IN C.DA ROCCA DI GALLO.
- PROGETTO ESECUTIVO -

IL R.U.P.
Arch. Rosario Pini

IL PROGETTISTA
Ing. Domenico Fiorentini

6. STATO DI PREVISIONE		Scala:	Fam.:	Rev.:
6.3. SISTEMA RACCOLTA ACQUE PIOVANE		1:50	PER.S.	00
6.3.2. PARTICOLARI DEGLI INTERVENTI PREVISTI				
Codice:	File:	Data:		
MS27	084-MON-MS27-SPP	Addl. Il 22/05/2013		
VIRI:				

Elaborazione grafica, layout e stampa a cura di: I&G Project s.r.l.
I&G Project s.r.l. - Via Trento, 6 - Cap 50020 San Biagio Niesani (AO) - Tel./fax 0522910794 - email: segreteria@i&g-project.it - www.i&g-project.it

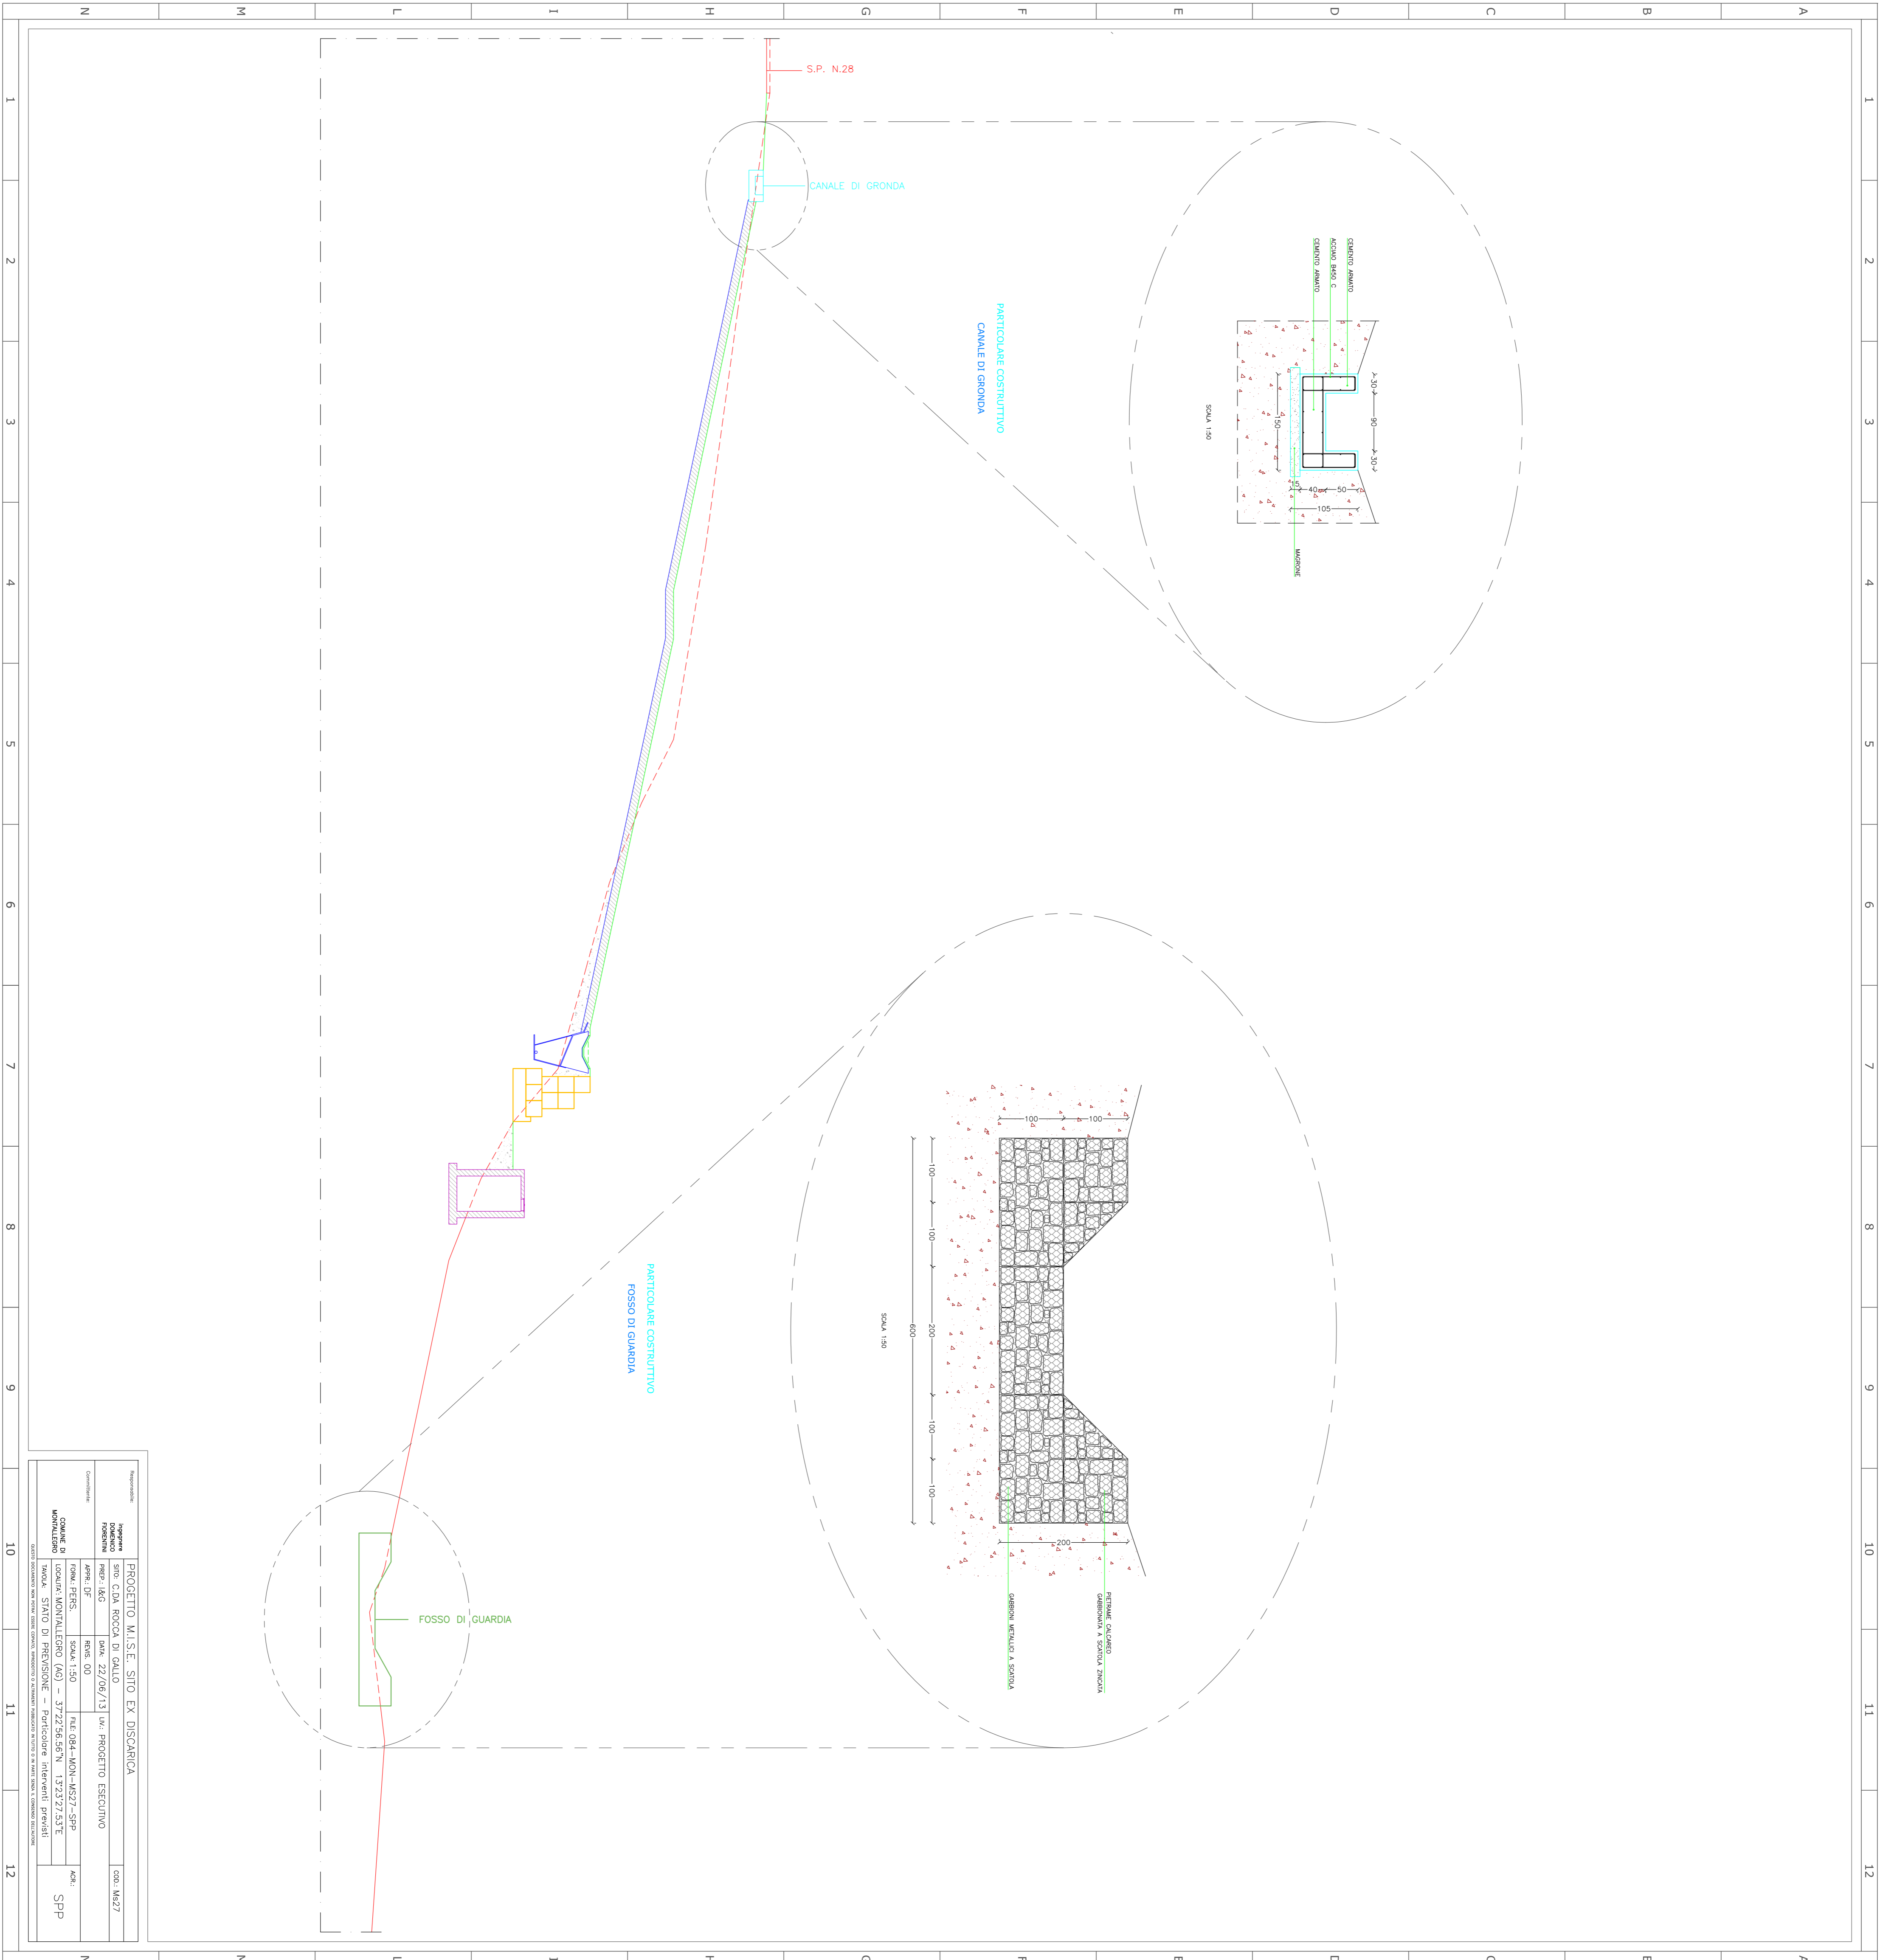

PROGETTO M.I.S.E. SITO EX DISCARICA		COD. MS27	
SITO C.DA. ROCCA DI GALLO			
PROGETTO ESECUTIVO			
ARCH. ROSARIO PINI		REV. 00	
ING. DOMENICO FIORENTINI		SCALE 1:50	
MONTALEGNO		FME 084-MON-MS27-SPP	
INDICE STATO DI PREVISIONE - Particolare interventi previsti		SPP	